


План 3 этажа.

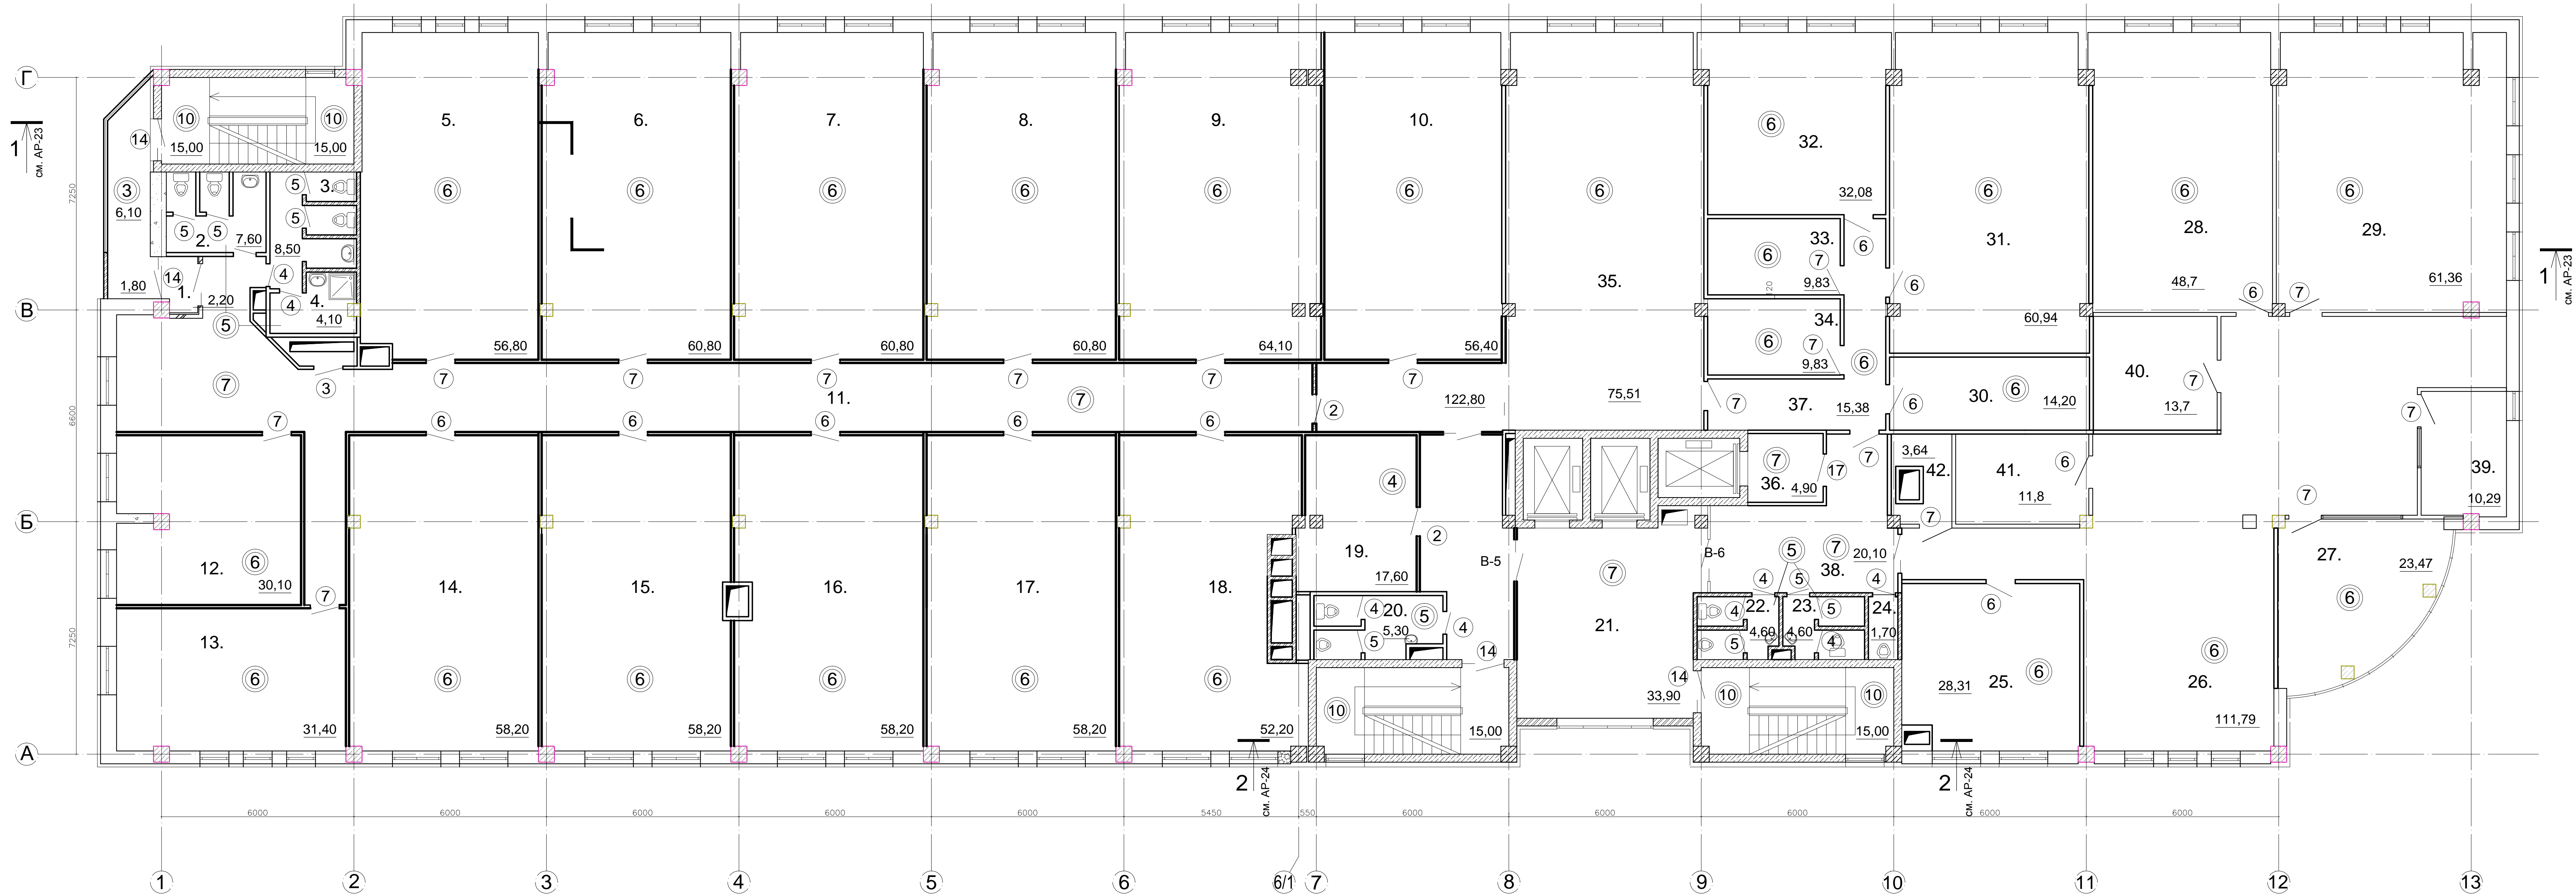

Экспликация помещений


Номер помещения	Наименование	Площадь, м ²	Класс взрыв. пожар. опасн.
1	Тамбур	1,80	-
2	С/узел (мужской)	7,60	-
3	С/узел (женский)	8,50	-
4	МОП / хоз. помещение	4,10	-
5-10	Офисные помещения	363,30	-
11	Коридор	122,80	-

Номер помещения	Наименование	Площадь, м ²	Класс взрыв. пожар. опасн.
12-18	Офисные помещения	346,50	-
19	Тех. помещение	17,60	-
20	С/узел	5,30	-
21	Лифтовой холл	33,90	-
22-23	С/узлы	9,20	-
24	Комната гигиены женщин	1,70	-

Номер помещения	Наименование	Площадь, м ²	Класс взрыв. пожар. опасн.
25-29	Офисные помещения	232,53	-
30	Тех. помещение	14,20	-
31-35	Офисное помещение	188,19	-
36	Лифтовой холл	4,90	-
37	Коридор	15,38	-
38	Коридор	20,10	-
39	Серверная	10,29	-
40	Архив	13,7	-
41	Гардероб	11,8	-
42	Серверная	3,64	-

Условные обозначения:

- наименование помещения
- перегородка из ГКЛВ = 100 мм.
- перегородка из ГКЛВ с верхним поясом освещения = 100 мм.
- блоки из керамзитобетона

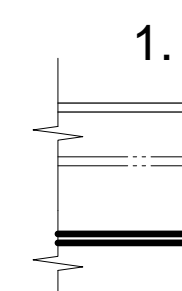

					41.07 - АР-и				
					Многофункциональное общественное здание с автомобильной стояжкой по ул. Мичурина, д. 21				
Изм.	Кол. уч.	Лист	№ док.	Подп.	Дата	Архитектурные решения	Стадия	Лист	Листов
		Архитектор	Сухов					11-и	
					План 3-го этажа на отм. +8,250.			ООО ПСФ ТехСтройПроект	

Согласовано
Взам. инв. №
Подп. и дата
Инв. № подл.